


# СХЕМА ПОДКЛЮЧЕНИЯ ДВУХ МАКС-2 НА 4 СТЕКЛОПОДЪЁМНИКА В LADA SAMARA-2 (2114, 2115)

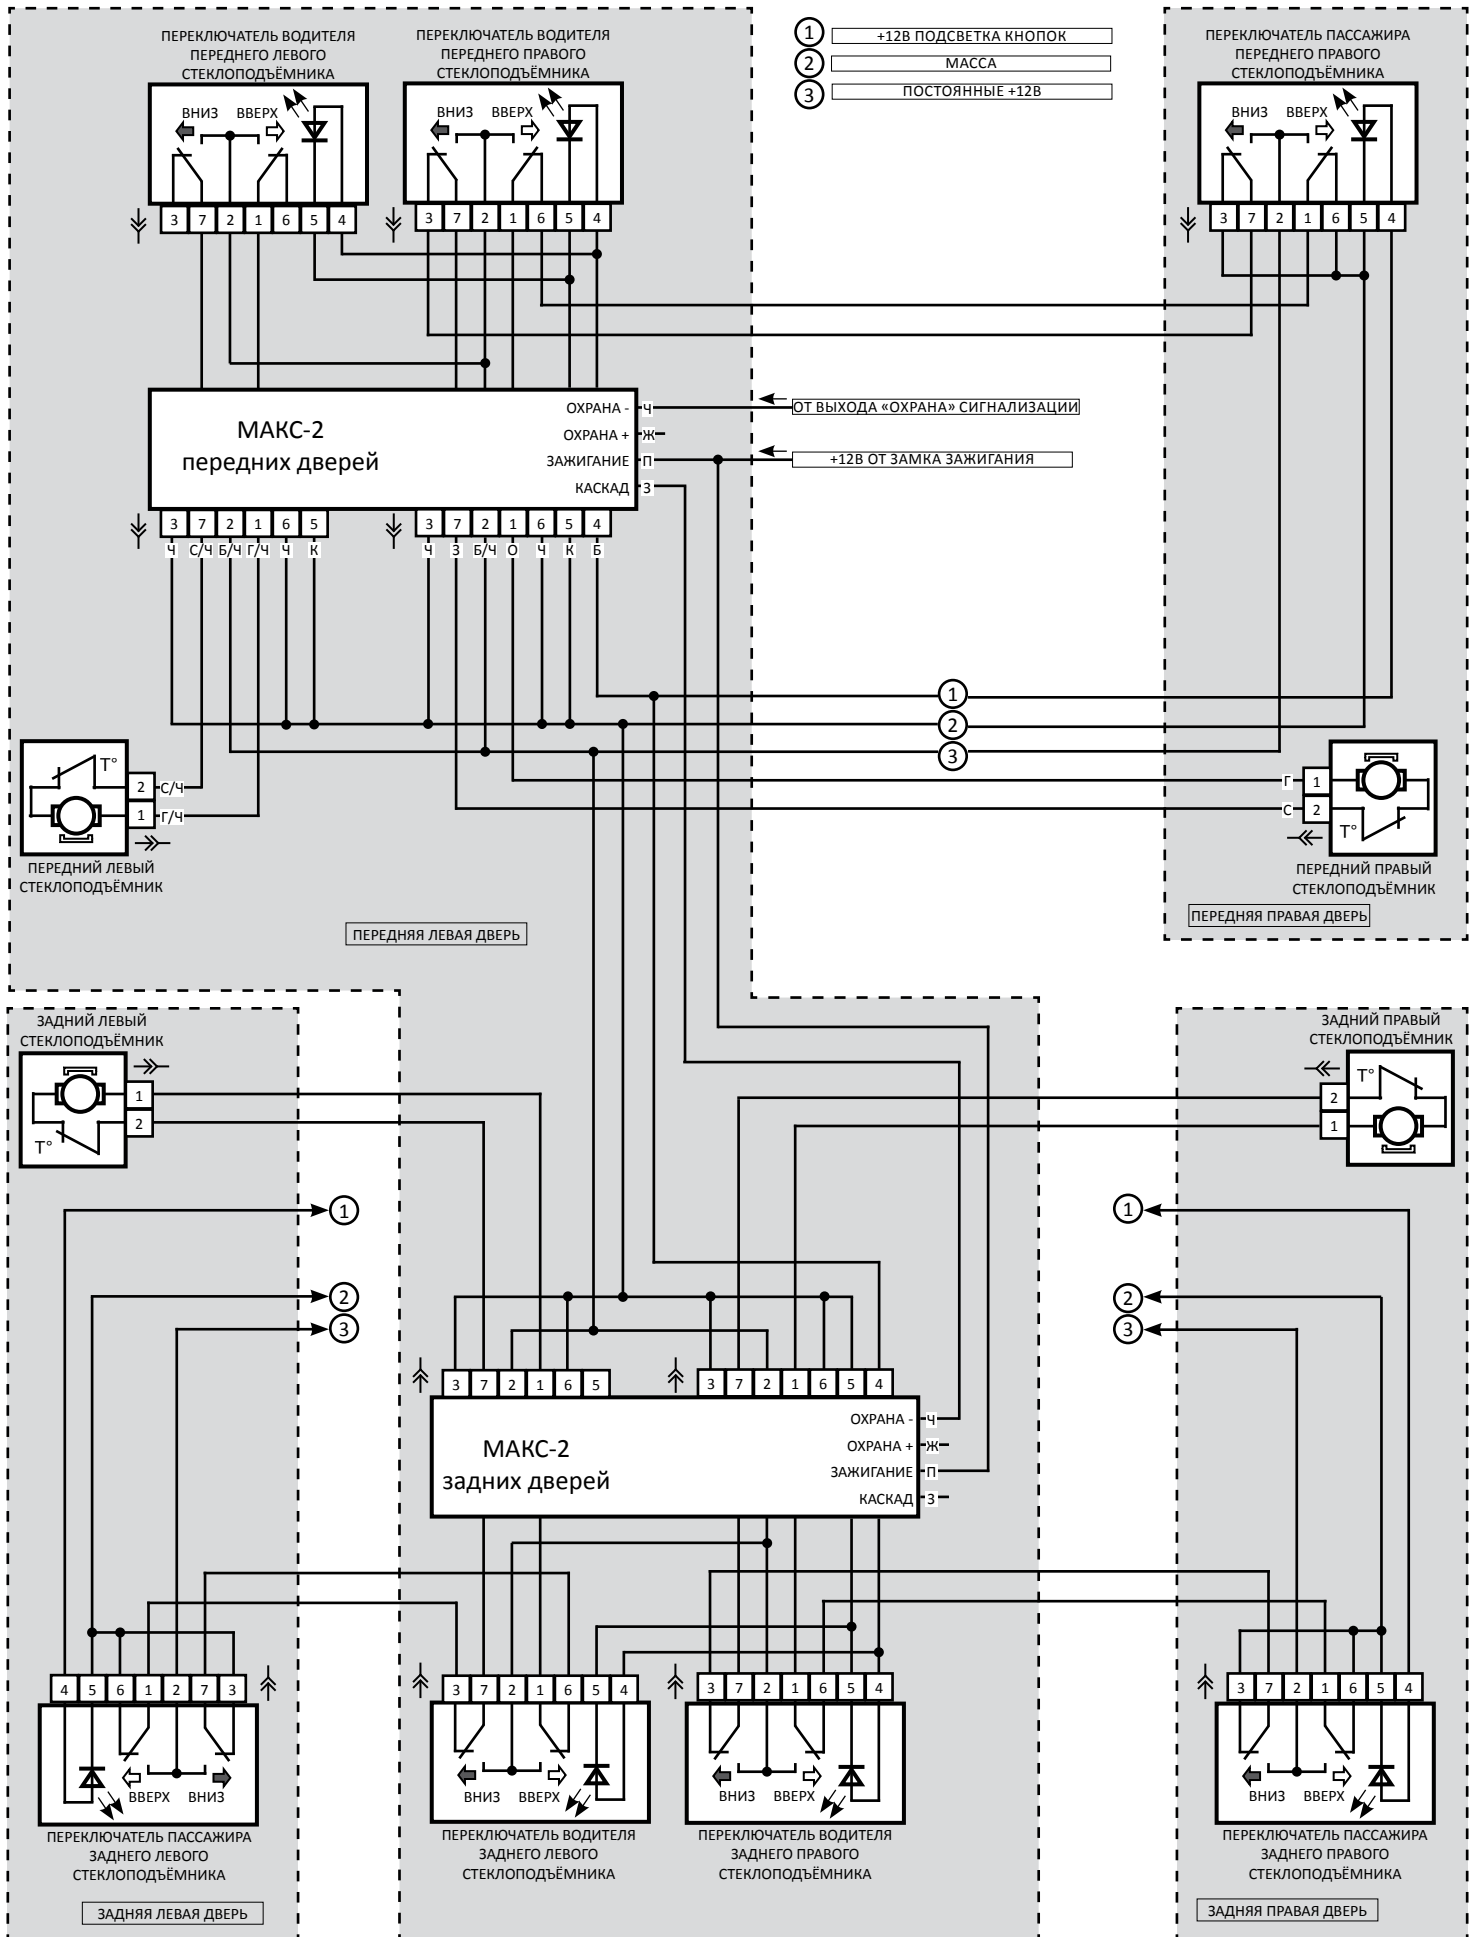

ЦВЕТ ПРОВОДОВ: Ч - ЧЁРНЫЙ, Ж - ЖЁЛТЫЙ, П - ПУРПУРНЫЙ, З - ЗЕЛЁНЫЙ, С - СЕРЫЙ, Г - ГОЛУБОЙ